


# 化州市河西街道2017年度第一批城镇建设用地上线图

## 2397.9-37460.4

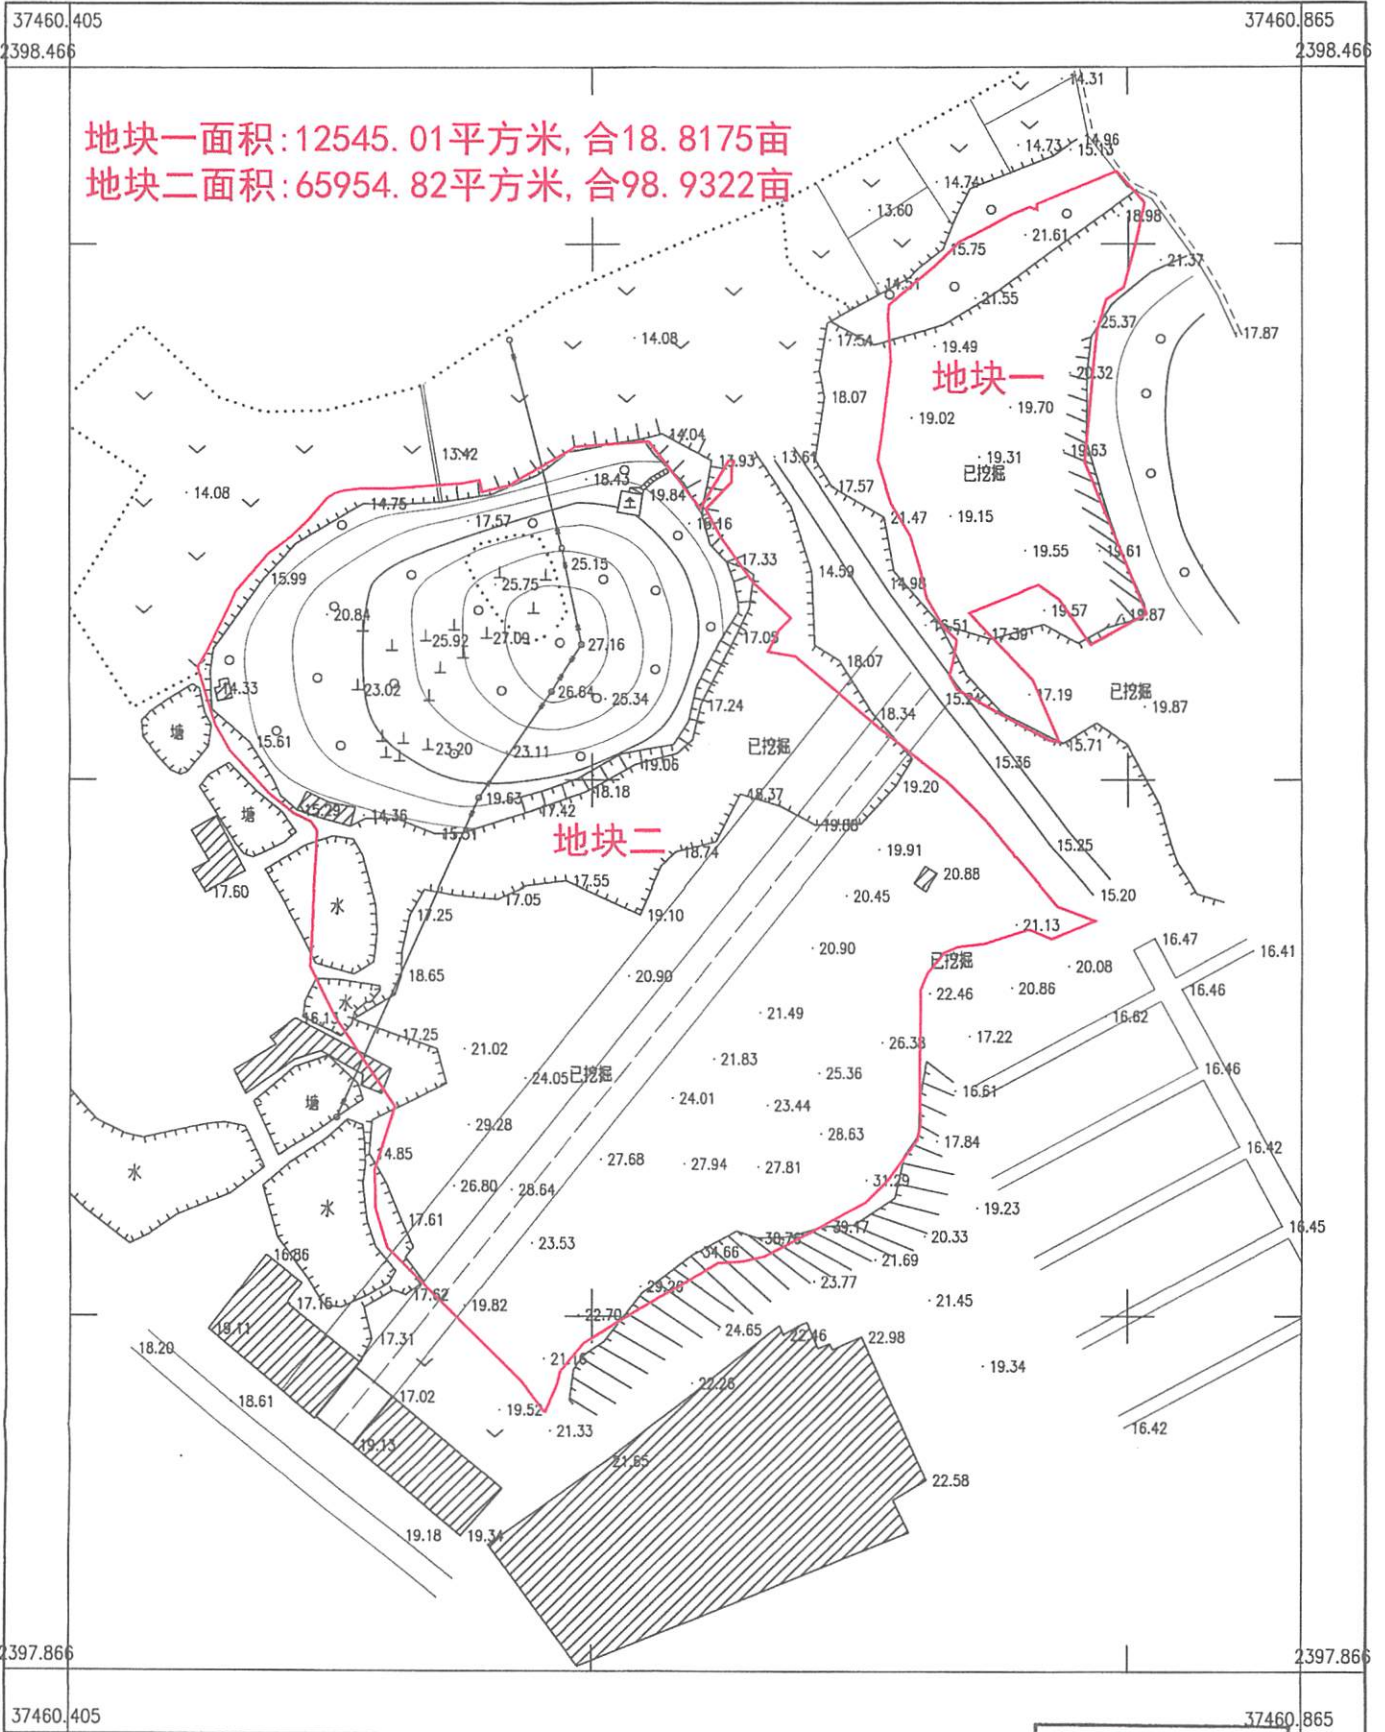

2017年10月数字化成图  
 根据2000国家大地坐标系  
 1985国家基准高程  
 1996年版图式。

1:2000

化州市国土测量队  
 测 绘 员 章 章  
 测 绘 员 章 章  
 测 绘 员 章 章  
 证书编号: 丙测资字4422893